



**COMUNE DI CUGNOLI**  
Provincia di Pescara

Rifacimento campo sportivo con relativi spogliatoi e previsione progettuale di eventuale centro di prima accoglienza



Elaborato : ARCHITETTONICO  
(Planimetria irrorazione)

Tavola : AR\_11    Scala : 1:200    Data : Aprile 2019

VISTI ED ANNOTAZIONI DEGLI ENTI


IL PROGETTISTA    Dott. Ing. Cristian Triozzi

Studio di Ingegneria Civile    Ing. CRISTIAN TRIOZZI  
Via del Circuito, 231 - 65124 PESCARA - email : cristian.triozzi@inwind.it

**PROGETTO DEFINITIVO/ESECUTIVO**

**LEGENDA**

-  ANELLI 40x40 cm IN CLS PER ISPEZIONE COLLETTORE DRENANTE POSTI AL DI FUORI DEL CAMPO PER DESTINAZIONE
-  CANALETTA DI RACCOLTA ACQUE METEORICHE
-  N° 4 IRRIGATORI A SCOMPARSA POSTI AL DI FUORI DEL CAMPO PER DESTINAZIONE RAGGIO DI IRRIGAZIONE 38 m C.A. A 180°
-  N° 4 IRRIGATORI A SCOMPARSA POSTI AL DI FUORI DEL CAMPO PER DESTINAZIONE RAGGIO DI IRRIGAZIONE 38 m C.A. A 90°
-  ZONA CON SINGOLA IRRIGAZIONE
-  ZONA CON DOPPIA IRRIGAZIONE
-  TUBAZIONE AD ANELLO IN POLIETILENE PN 10 Ø 75 E PASSACAVO IN TUBO CORRUGATO Ø 63
-  TUBAZIONE DI ALIMENTAZIONE IN POLIETILENE PN 10 Ø 110
-  TUBAZIONE IN POLIETILENE PN 10 Ø 90
-  POZZETTO PER ALLOGGIAMENTO ELETTROVALVOLE
-  ELETTROPOMPA SOMMERSA 15 HP

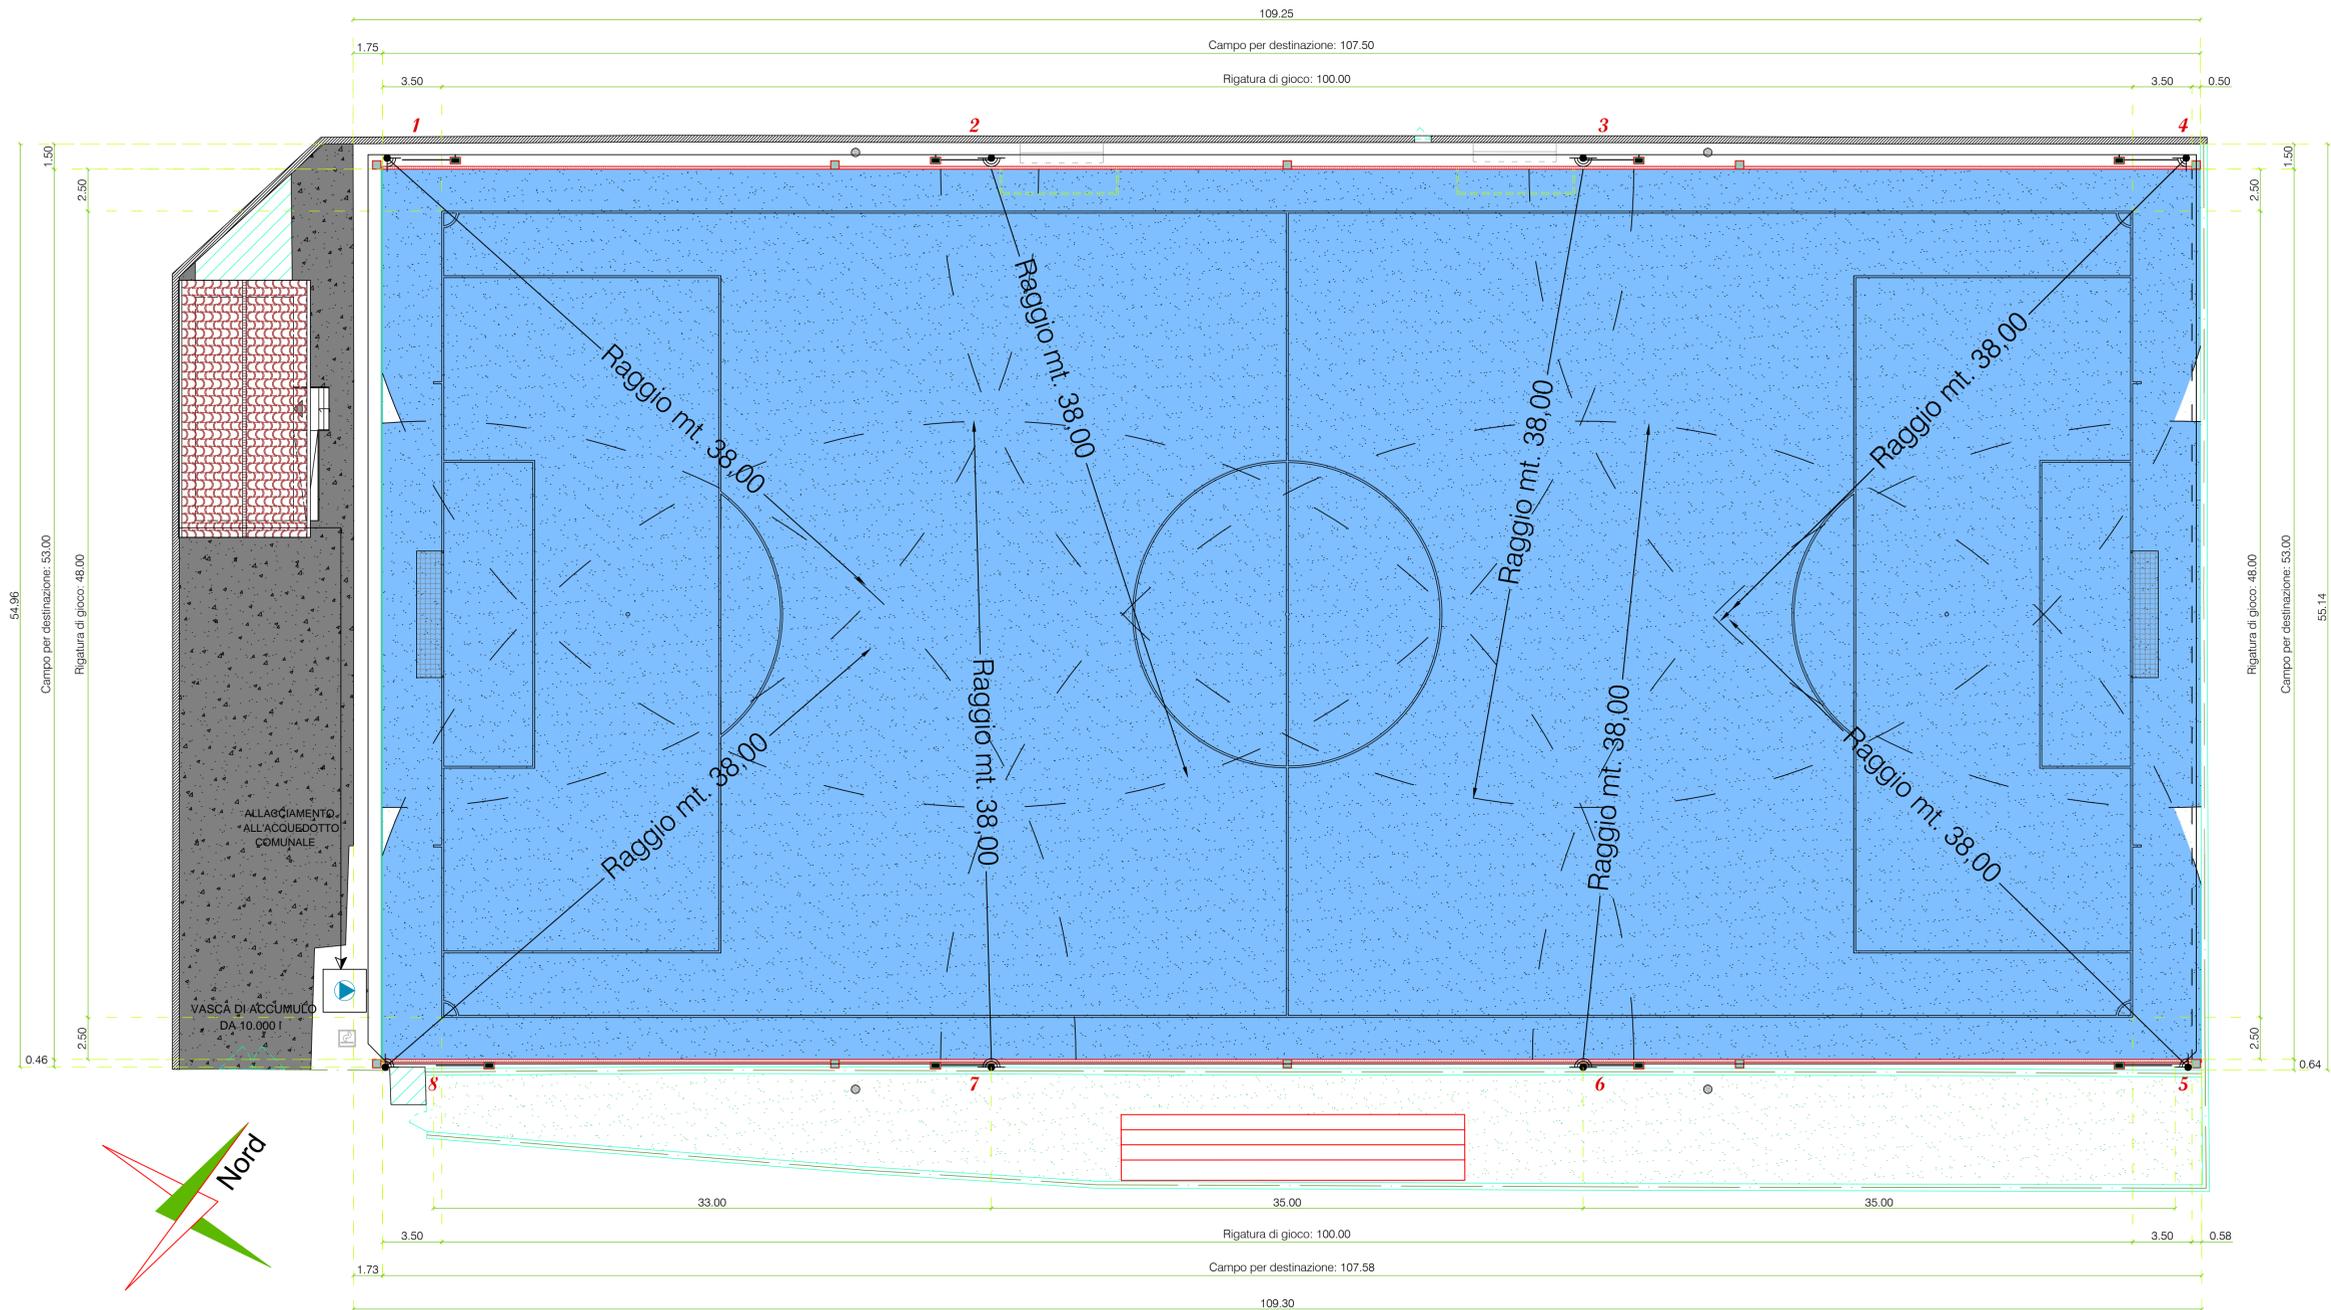

**PLANIMETRIA impianto di irrigazione**

Scala 1:200