



COMUNE DI CUGNOLI
Provincia di Pescara

PROGETTO DEFINITIVO/ESECUTIVO

Rifacimento campo sportivo con relativi spogliatoi e previsione progettuale di eventuale centro di prima accoglienza



Elaborato : ARCHITETTONICO
(Planimetria rilievo esistente)




Tavola : AR_8 Scala : 1:200 Data : Aprile 2019


VISTI ED ANNOTAZIONI DEGLI ENTI

IL PROGETTISTA Dott. Ing. Cristian Triozzi

Studio di Ingegneria Civile Ing. CRISTIAN TRIOZZI
Via del Circuito, 231- 65124 PESCARA - email : cristian.triozzi@inwind.it

LEGENDA

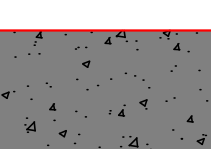-  TORRI FARO PER ILLUMINAZIONE
-  RECINZIONE METALLICA H 2.50 m
-  PAVIMENTAZIONE IN CLS

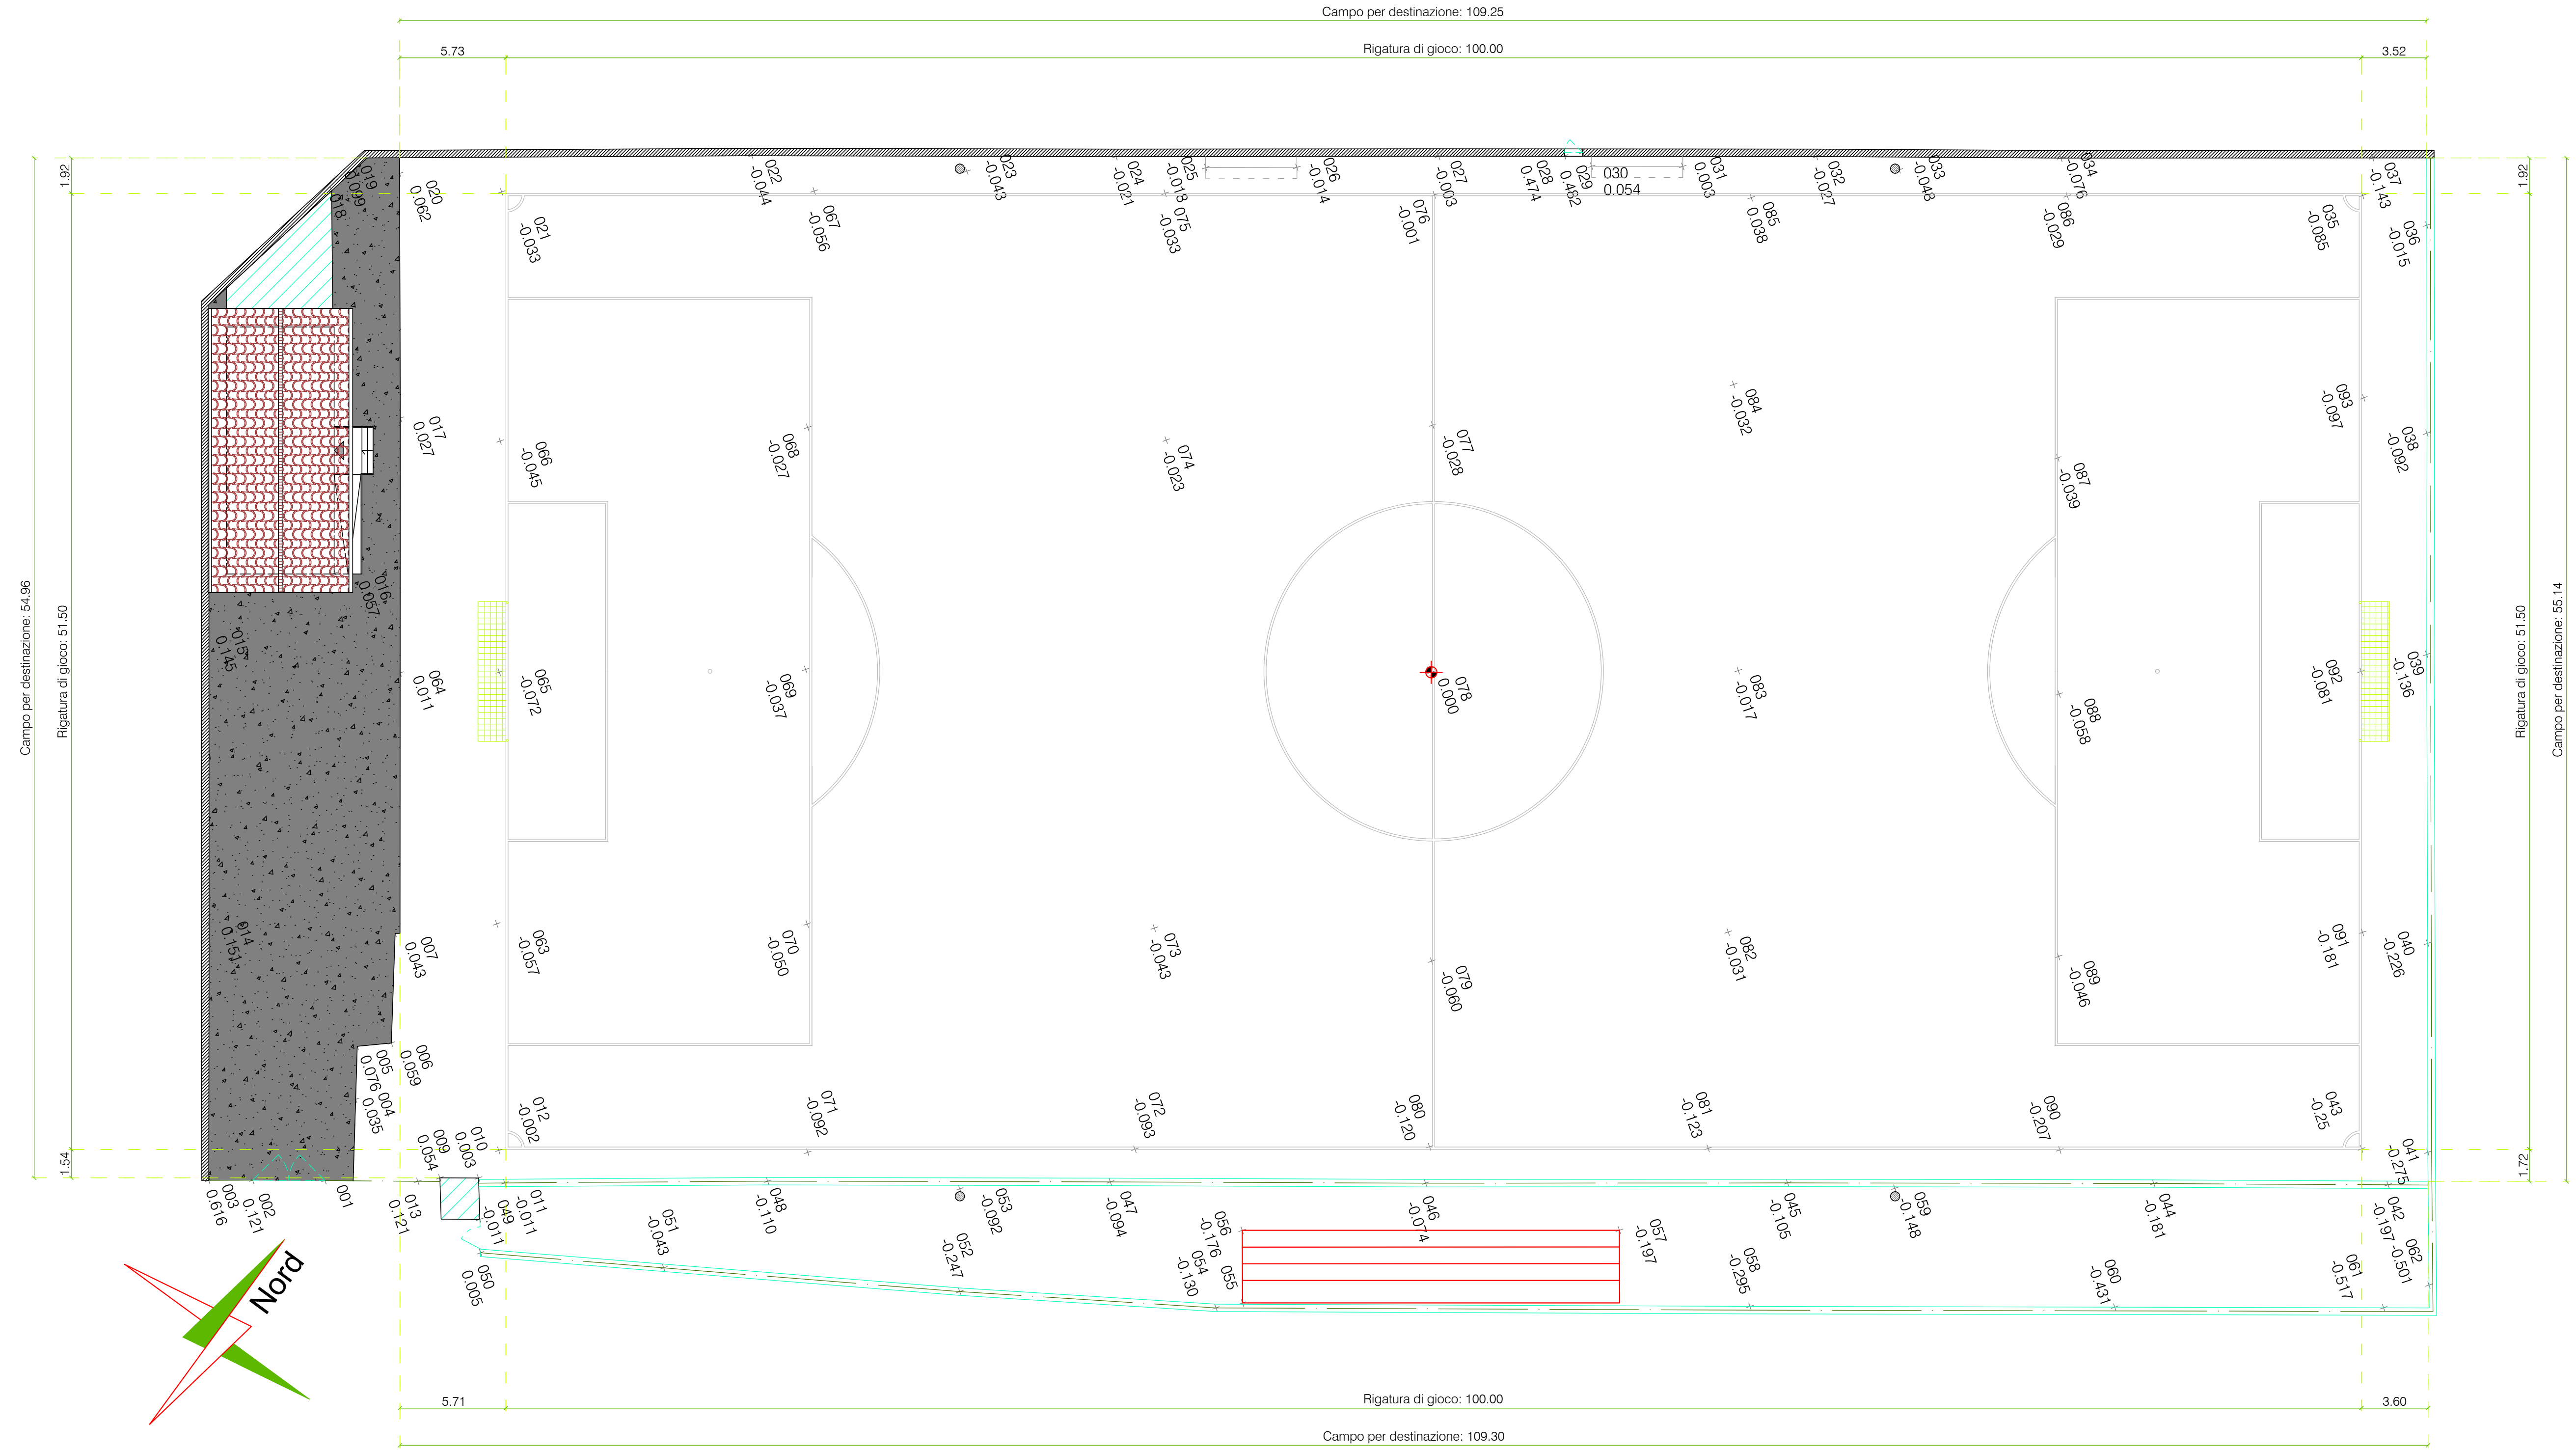

PLANIMETRIA di rilievo

Scala 1:200