

COMUNE DI CUGNOLI
Provincia di Pescara

Rifacimento campo sportivo con relativi spogliatoi e previsione progettuale di eventuale centro di prima accoglienza



Elaborato : ARCHITETTONICO
(Planimetria di tracciamento)

Tavola : AR_9 Scala : 1:200 Data : Aprile 2019

VISTI ED ANNOTAZIONI DEGLI ENTI


IL PROGETTISTA Dott. Ing. Cristian Triozzi

Studio di Ingegneria Civile Ing. CRISTIAN TRIOZZI
Via del Circuito, 231- 65124 PESCARA - email : cristian.triozzi@inwind.it

PROGETTO DEFINITIVO/ESECUTIVO

LEGENDA

- ANELLI 40x40 cm IN CLS PER ISPEZIONE COLLETTORE DRENANTE POSTI AL DI FUORI DEL CAMPO PER DESTINAZIONE
- CANALETTA DI RACCOLTA ACQUE METEORICHE
- CORDOLO PREFABBRICATO IN CLS
- TORRI FARO PER ILLUMINAZIONE
- RECINZIONE METALLICA H 2.50 m
- RECINZIONE METALLICA H 6.00 m
- NUOVA PAVIMENTAZIONE IN CLS
- PAVIMENTAZIONE IN CLS ESISTENTE
- MANTO SINTETICO DECORATIVO
- AREA VERDE

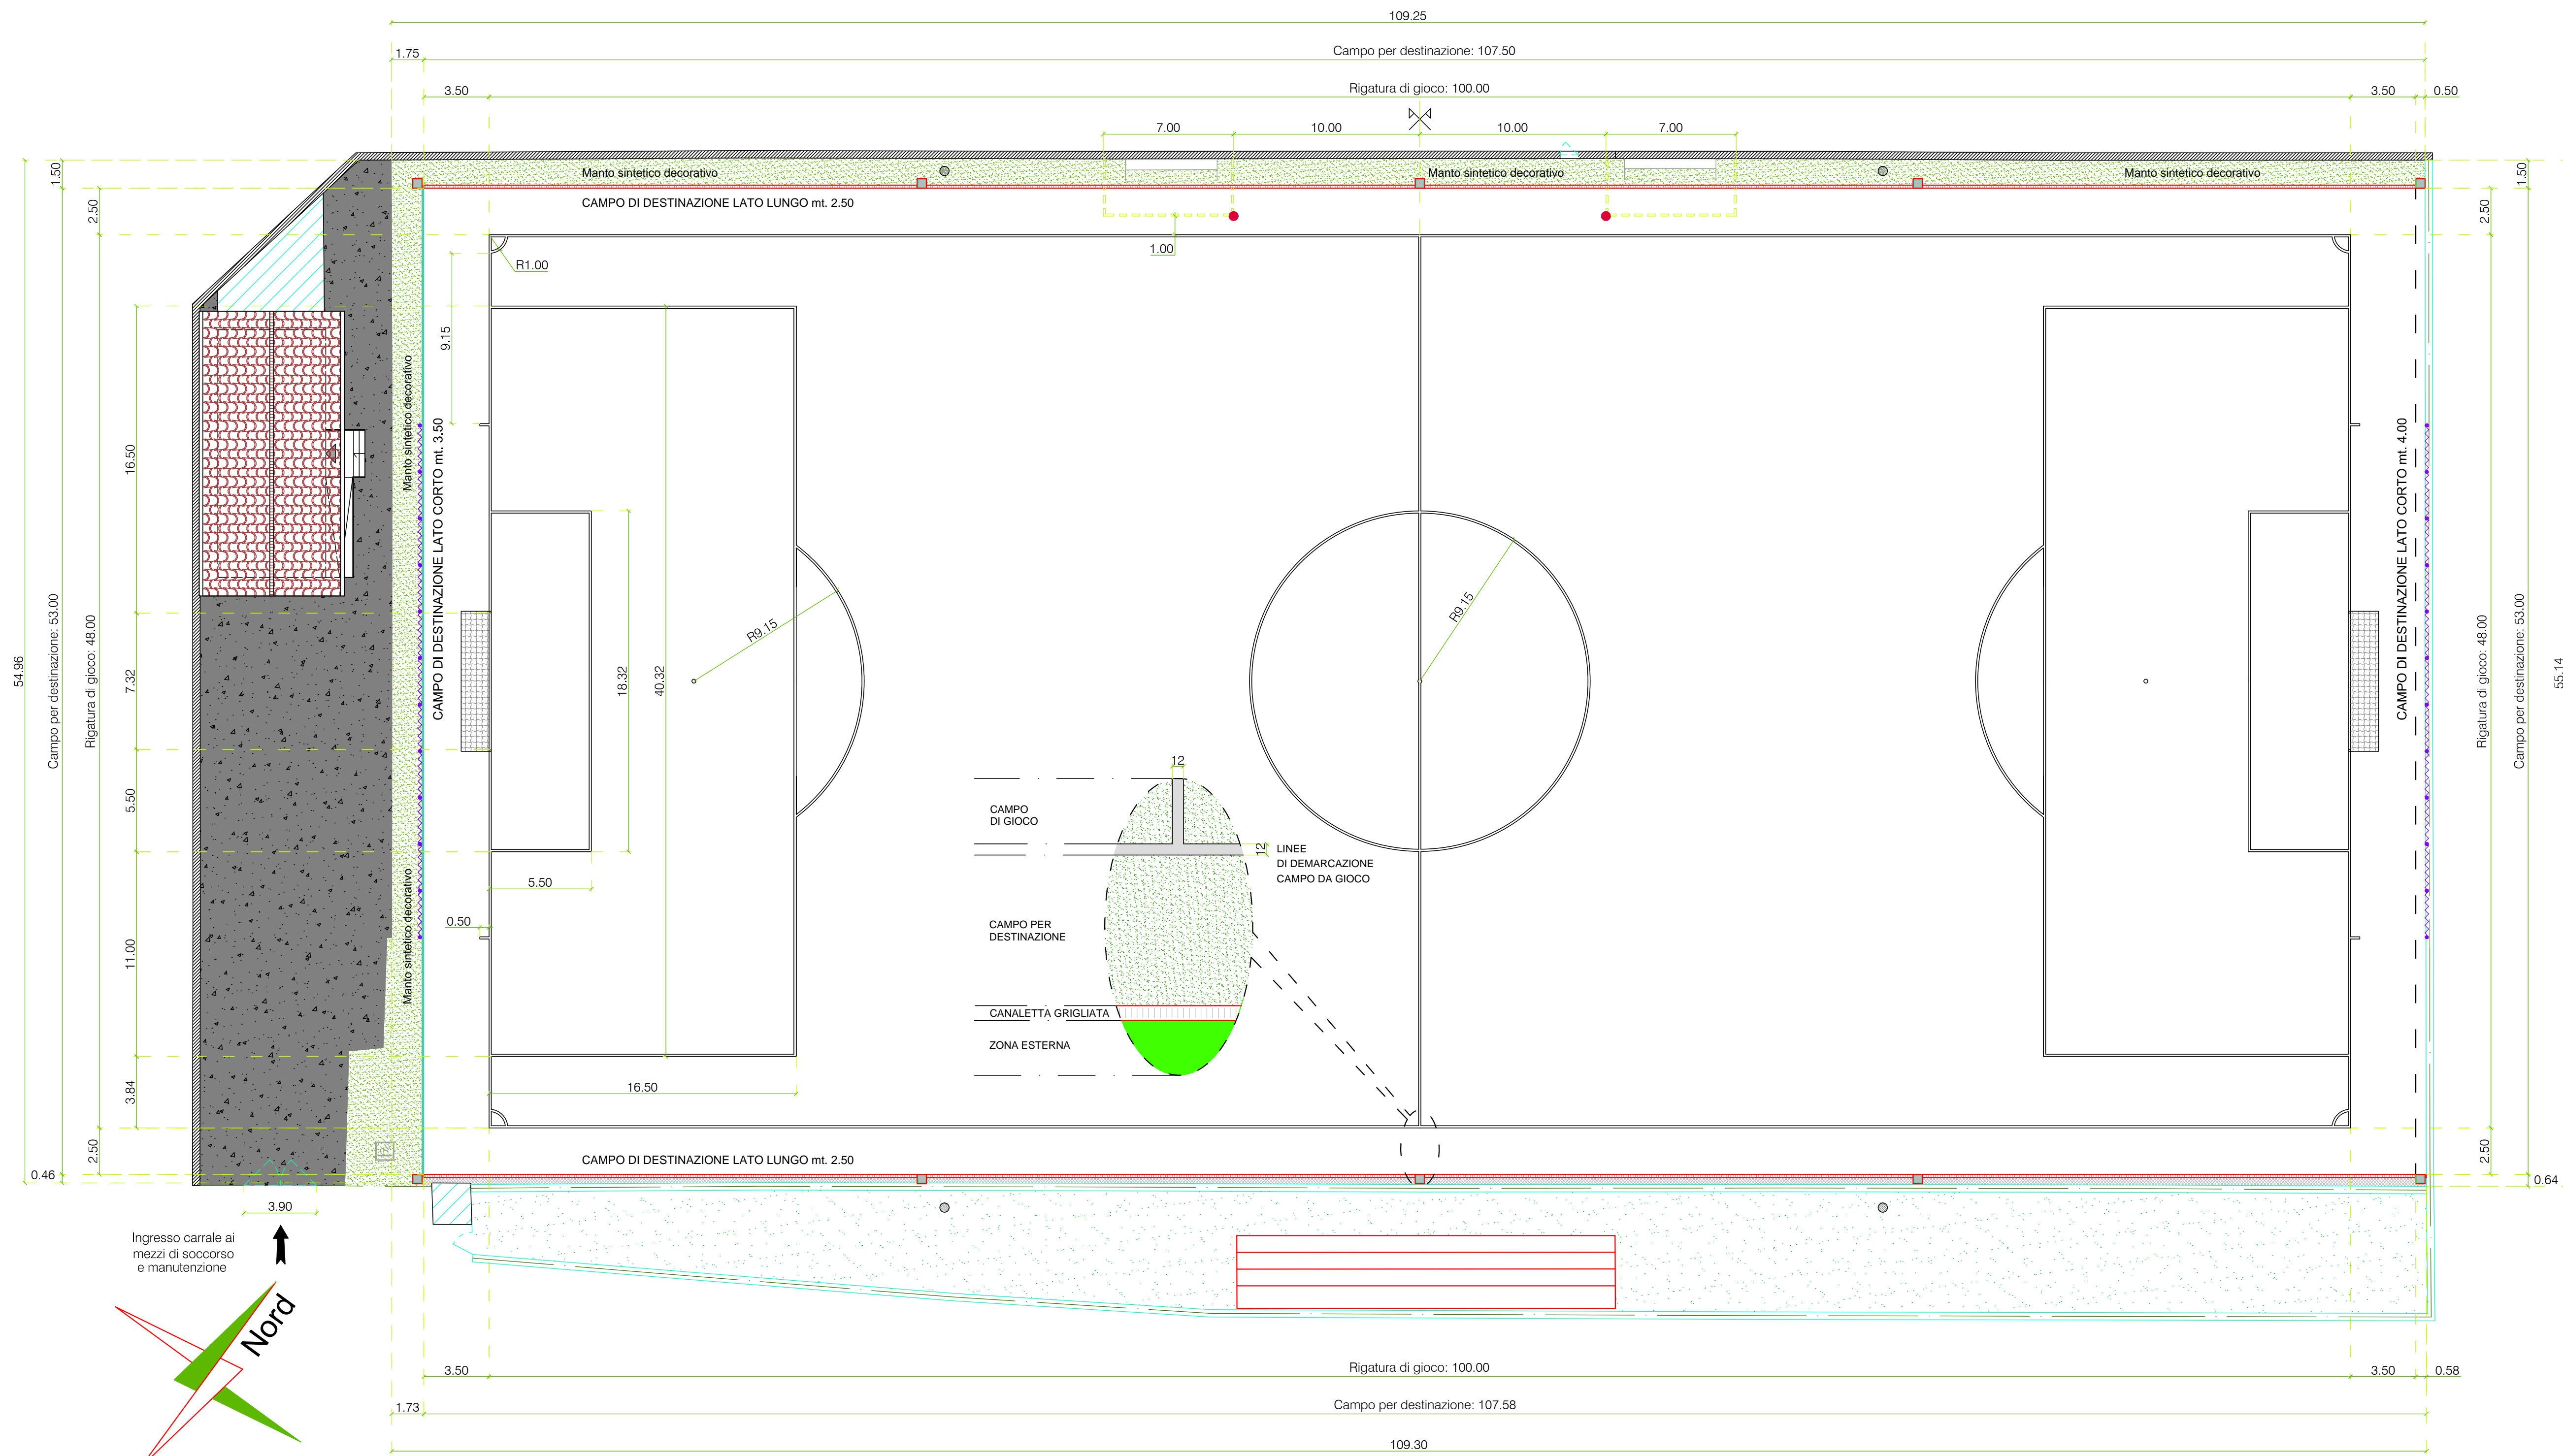

PLANIMETRIA di tracciamento Scala 1:200