

**COMUNE DI CUGNOLI**  
Provincia di Pescara

Rifacimento campo sportivo con relativi spogliatoi e previsione progettuale di eventuale centro di prima accoglienza



Elaborato : ARCHITETTONICO  
(Planimetria drenaggio)


Tavola : AR\_10    Scala : 1:200    Data : Aprile 2019

VISTI ED ANNOTAZIONI DEGLI ENTI

IL PROGETTISTA    Dott. Ing. Cristian Triozzi

Studio di Ingegneria Civile    Ing. CRISTIAN TRIOZZI  
Via del Circuito, 231- 65124 PESCARA - email : cristian.triozzi@inwind.it

PROGETTO DEFINITIVO/ESECUTIVO

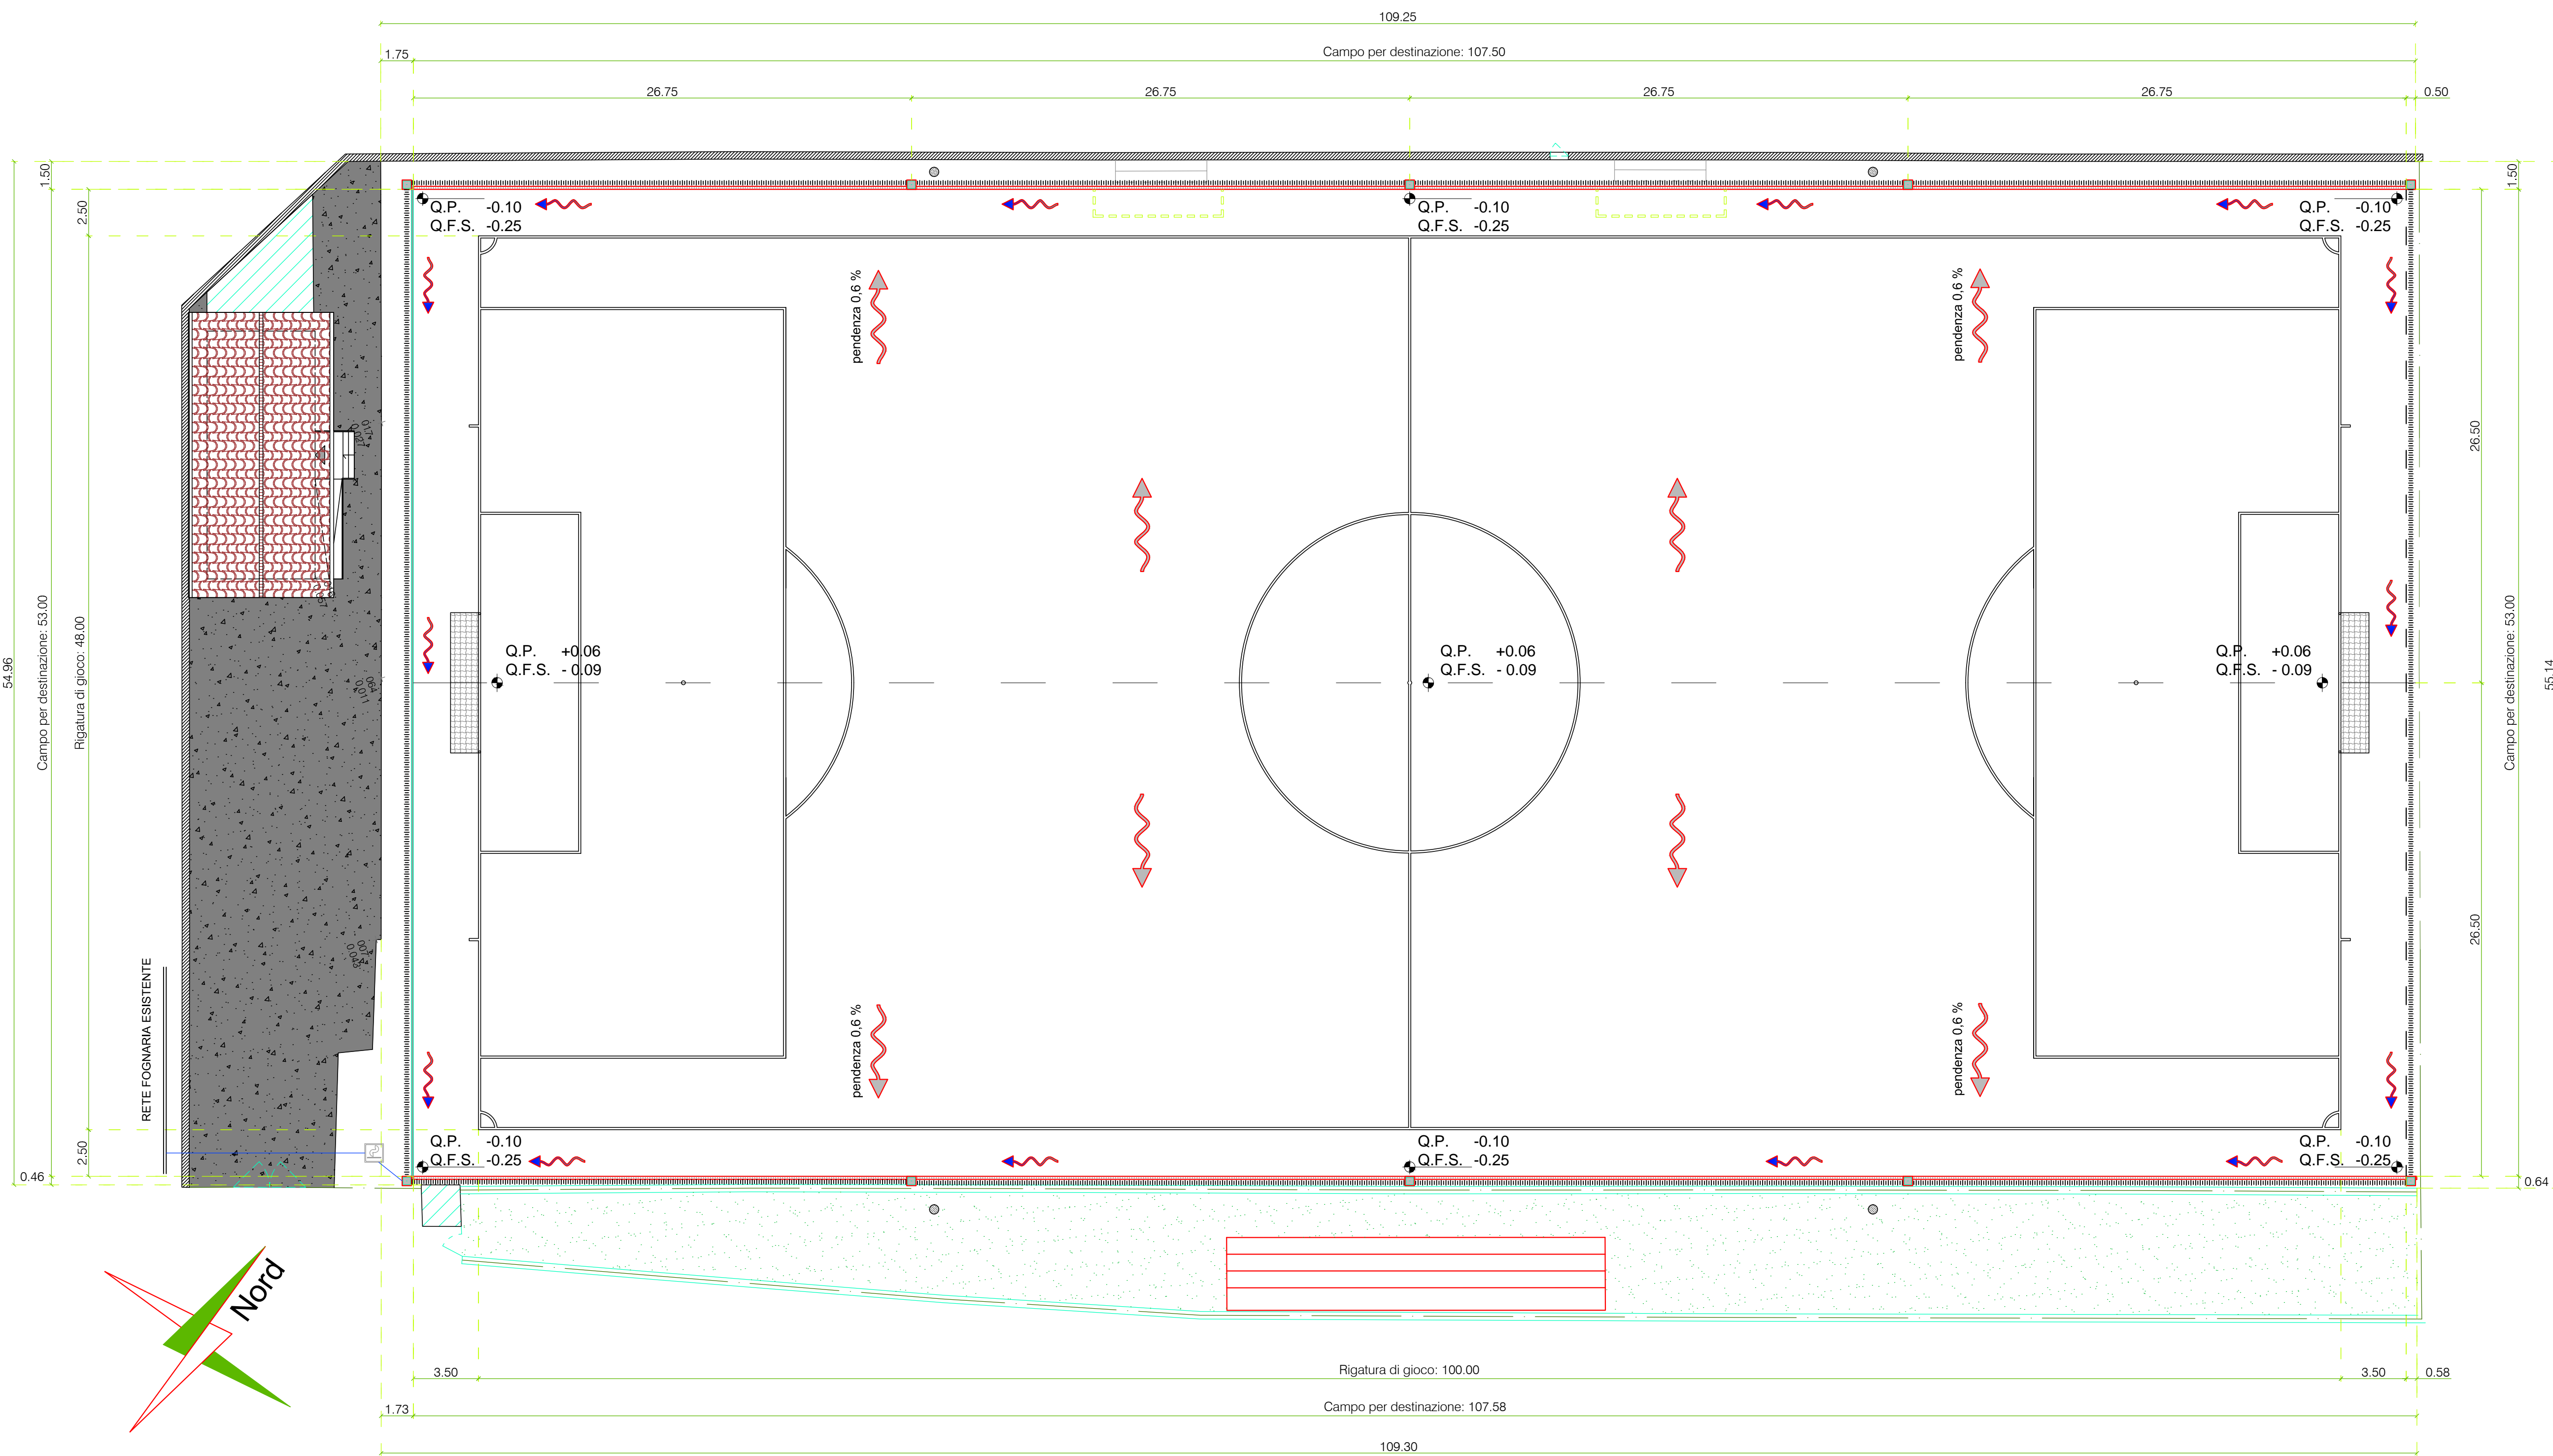

**PLANIMETRIA con schema drenaggi e pendenze**    Scala 1:200

**LEGENDA**

- ANELLI 40x40 cm IN CLS PER ISPEZIONE COLLETTORE DRENANTE POSTI AL DI FUORI DEL CAMPO PER DESTINAZIONE
- POZZETTO DIAFRAMMATO E SIFONATO IN CLS cm 100 x 100
- CANALETTA DI RACCOLTA ACQUE METEORICHE
- CORDOLO PREFABBRICATO IN CLS
- COLLETTORE PERIMETRALE Ø 250 mm FORATO A 360° DI RACCOLTA E SMALTIMENTO
- TUBAZIONE DI COLLEGAMENTO AL RECAPITO FINALE Ø 315 mm
- PAVIMENTAZIONE IN CLS ESISTENTE
- AREA VERDE